
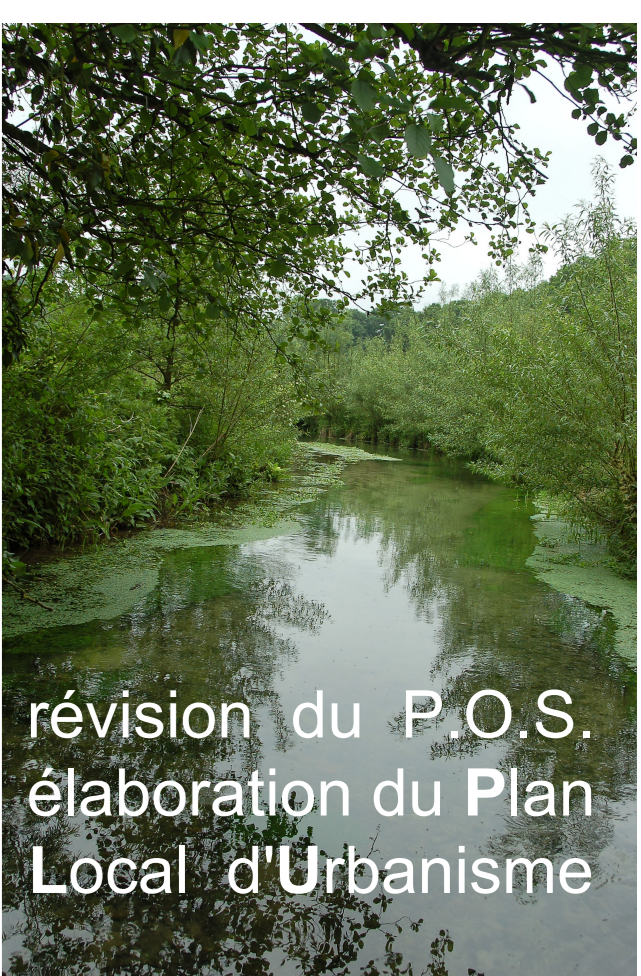


**Légende**

Zone urbaine (habitat)	Zone à urbaniser (habitat)
Zone urbaine (équipements)	Zone urbaine (activité)
Zone agricole	Zone naturelle et forestière
Limite de zone / secteur	Limite du droit de préemption urbain
Risque d'inondation	Risque d'effondrement de cavités souterraines
Risque d'inondation (sous-sol uniquement)	Emplacement réservé
Espace boisé classé	Alignement classé
Éléments protégés (III.2° de l'article L123-1-5)	Éléments protégés (III.2° de l'article L123-1-5)
Périmètres de protection rapproché (PPR) / éloigné (PPE) du captage	
Bâtiments qui peuvent faire l'objet d'un changement de destination en zone agricole ou naturelle (7ème alinéa du II.6 de l'article L123-1-5)	
Zone d'expansion de crues en application du III.2° de l'article L123-1-5 CU	

Commune d'  
**Anceaumeville**

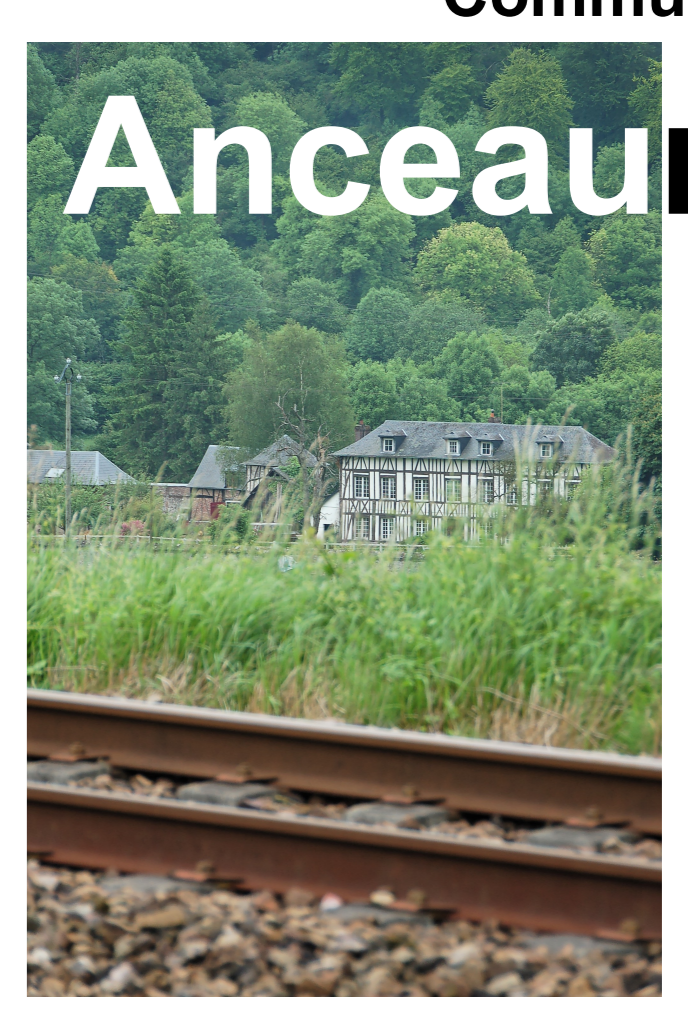

**PLU** révision du P.O.S.  
élaboration du Plan  
Local d'Urbanisme

Plan de zonage

échelle 1:2500  
Document approuvé le 9 avril 2018