


Commune d'

Anceaumeville

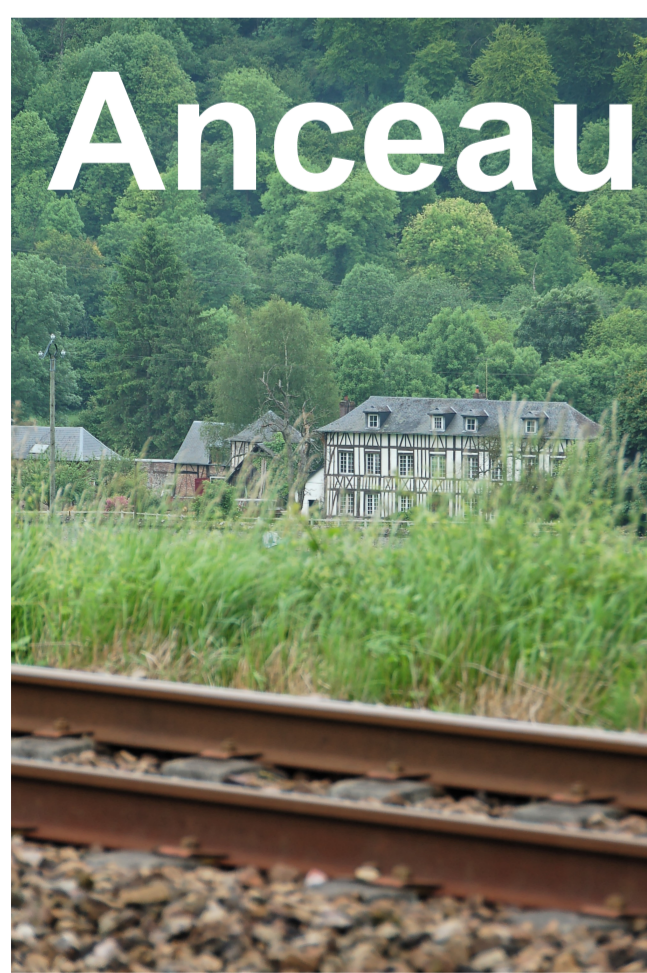


révision du P.O.S.
élaboration du Plan
Local d'Urbanisme

PLU

RISQUE D'EFFONDREMENT DE CAVITES SOUTERRAINES


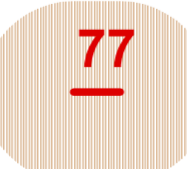
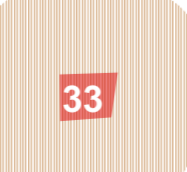

échelle 1/5000
Document approuvé le 9 avril 2018

chargé d'études du P.L.U.:

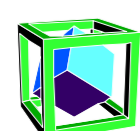

PERSPECTIVES
Gauvain ALEXANDRE urbaniste
5 Impasse du Coquetier
76116 MARTAINVILLE-EPREVILLE

LEGENDE

-  81 Indice ponctuel de cavité souterraine et zone de risque d'effondrement
-  77 Indice linéaire de cavité souterraine et zone de risque d'effondrement
-  33 Indice surfacique de cavité souterraine et zone de risque d'effondrement
-  8 Indice levé (pour mémoire)

